

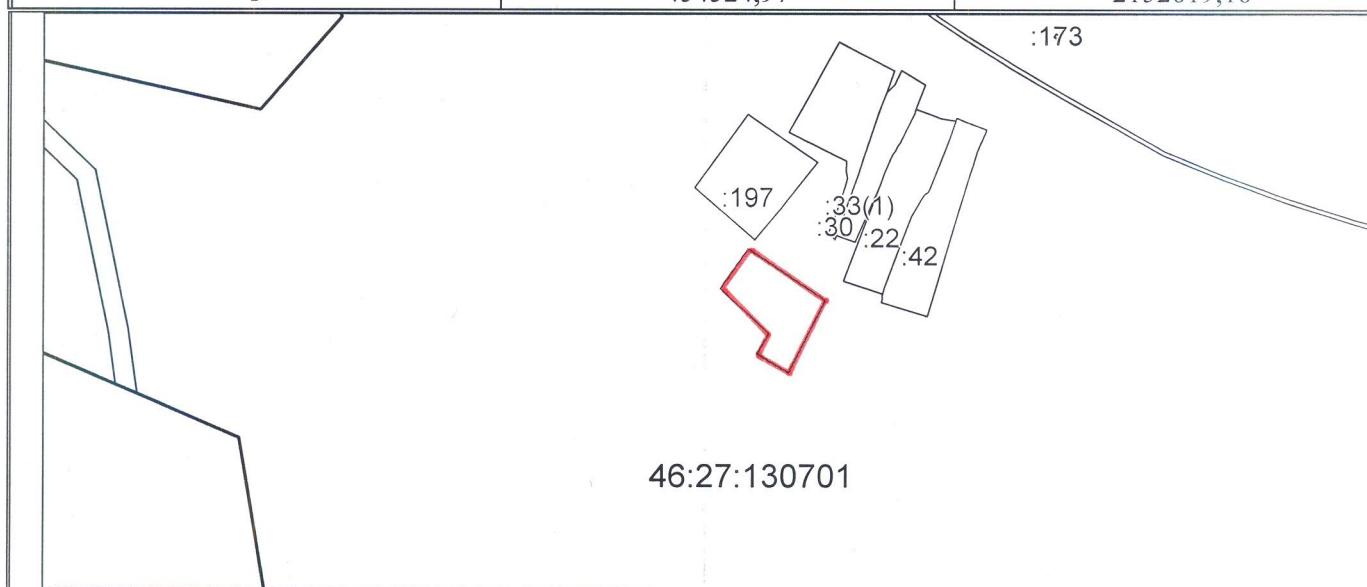
Утверждена

Постановлением Администрации  
Черемисиновского района Курской  
области

от \_\_\_\_\_ № \_\_\_\_\_




**Схема расположения земельного участка или земельных участков на  
кадастровом плане территории**

Условный номер земельного участка —		
Площадь земельного участка 3964 м <sup>2</sup>		
Обозначение характерных точек границ	Координаты, м	
	X	Y
1	2	3
1	454524,97	2152619,18
2	454483,93	2152680,54
3	454425,38	2152651,24
4	454440,66	2152626,01
5	454456,44	2152635,83
6	454493,32	2152597,02
1	454524,97	2152619,18



Система координат: МСК-46  
Масштаб 1:6000

**Условные обозначения:**

-  — граница образуемого земельного участка,
-  — граница учтенного земельного участка,
-  — граница кадастрового квартала,
- 46:27:130701 — номер кадастрового квартала